
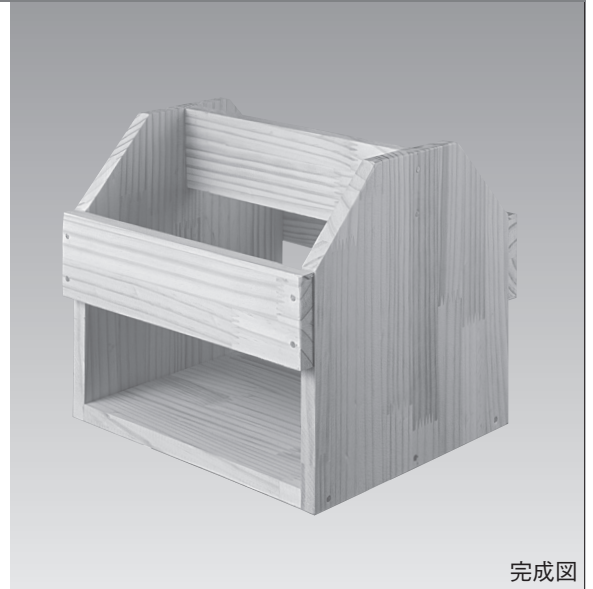


作品例 C

組立図

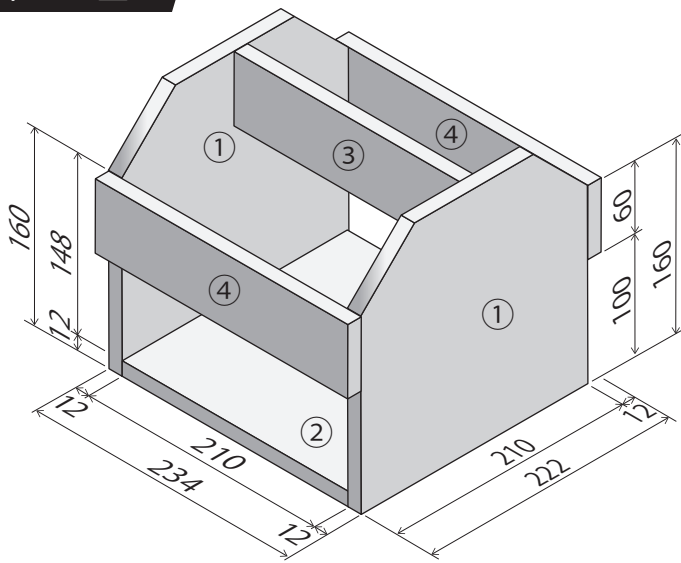


完成図

部品表

部品番号・部品名	仕上がり寸法(厚さ×幅×長さ)mm	数量
①側板	12×210×210	2
②底板	12×210×210	1
③仕切板	12×60×210	1
④背板・前板	12×60×234	1

くぎ打ち箇所例


※下図はくぎ打ち箇所の一例です。どう打ったら効果的か自分で考えて作業しましょう。

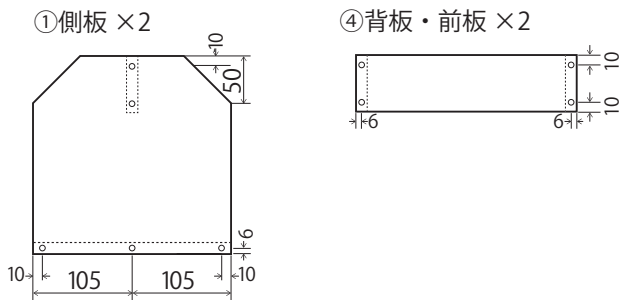


材料取り図

※切りしろ,削りしろに
注意しましょう。(P.11参照)

■12×210×210

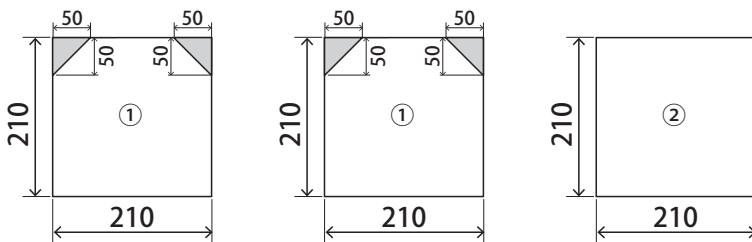

■12×60×234

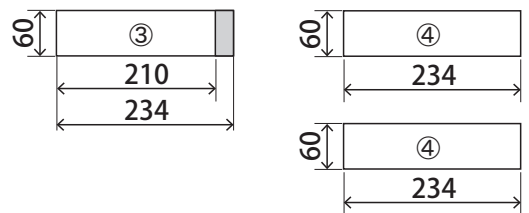

※P.4を参考にして繊維方向を確認しましょう。

単位：mm

組立て手順例

※P.11参照

