



## 組立図

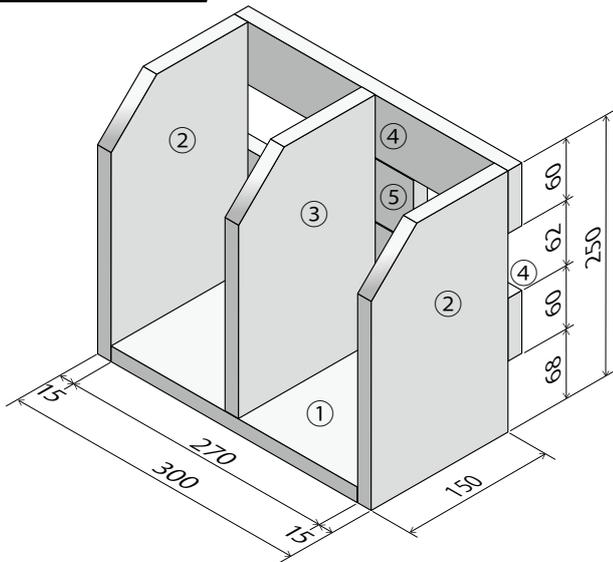

※仕切板は最後に微調整しながら組み立てましょう。

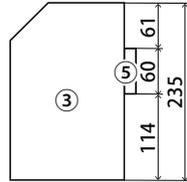


完成図

## 部品表

部品番号・部品名	仕上がり寸法(厚さ×幅×長さ)mm	数量
①底板	15×150×270	1
②側板	15×150×250	2
③仕切板	15×150×235	1
④背板	15×60×300	2
⑤スライド板	15×60×85	1

## くぎ打ち箇所例


※下図はくぎ打ち箇所の一例です。どう打ったら効果的か自分で考えて作業しましょう。

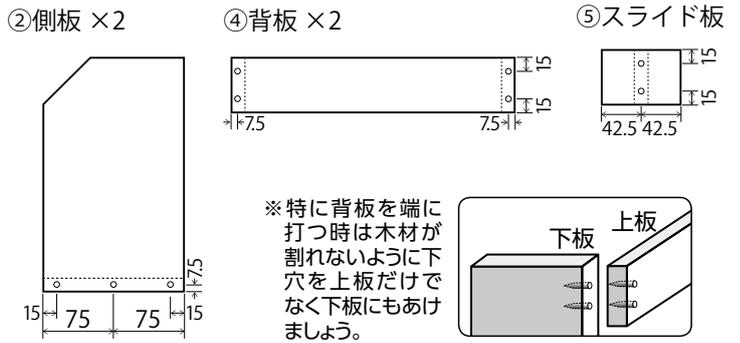


## 材料取り図

※切りしろ,削りしろに注意しましょう。


### ■15×150×700

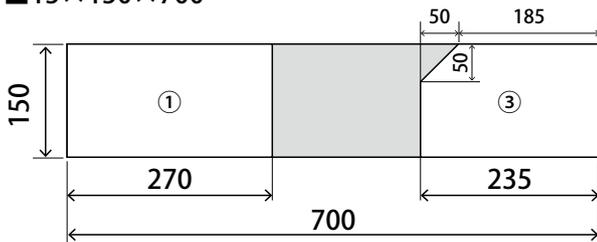

### ■15×150×700

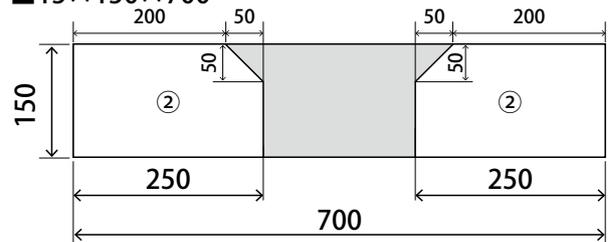


### ■15×60×700

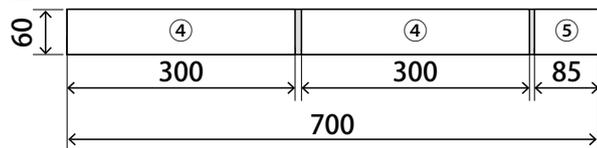

## 組立て手順例

※下図は組立て手順の一例です。自分で組みやすい手順を考えて作業しましょう。

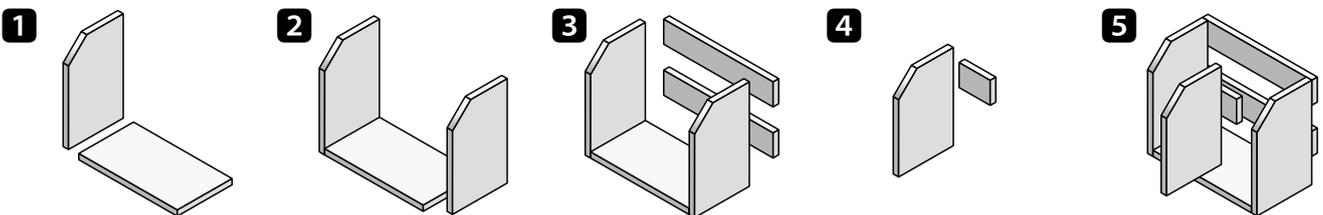

単位 : mm