


# フラワースタンド A

難易度 ★★★

**使用上の注意** 乗ったり、腰かけたりしてはいけません。

## 組立図

※①②と④の接合は  
25mmの  
くぎを使用

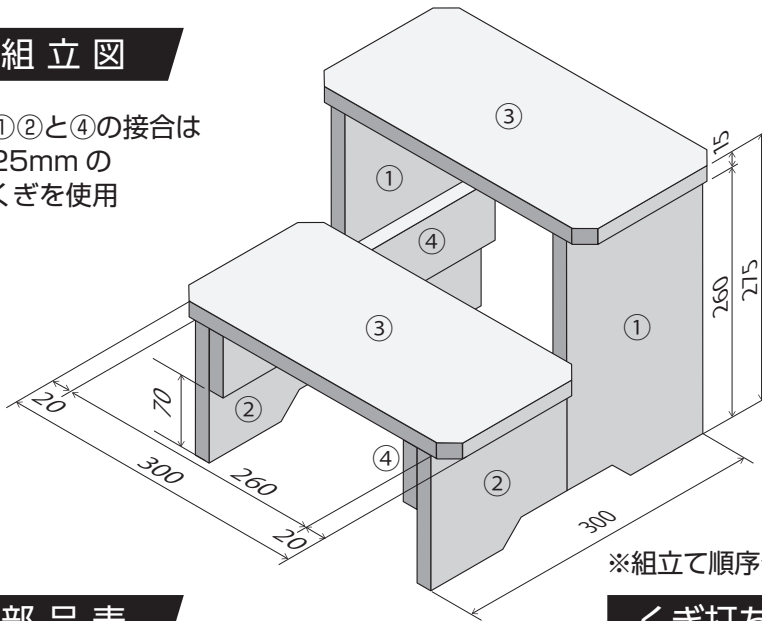

完成図



※組立て順序や接合方法をよく考えて組立てましょう。

## 部品表

部品番号・部品名	仕上がり寸法(厚さ×幅×長さ)mm	数量
①側板 A	15×150×260	2
②側板 B	15×150×130	2
③棚板	15×150×300	2
④補強板	15×60×300	2

## くぎ打ち箇所例




※下記はくぎ打ち箇所の一例です。どう打ったら効果的か自分で考えて作業しましょう。

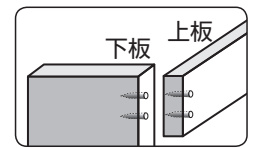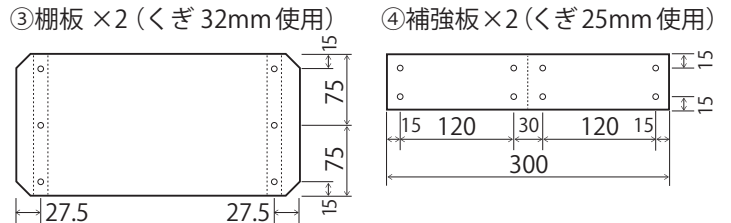

※特に背板を端に打つ時は  
木材が割れないように下穴  
を上板だけでなく下板にも  
あけましょう。


## 材料取り図

※切りしろ、削りしろに  
注意しましょう。

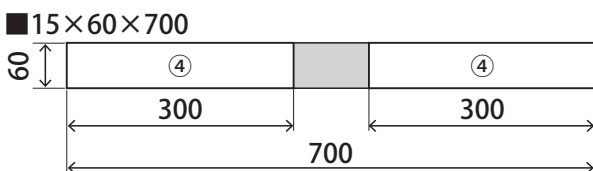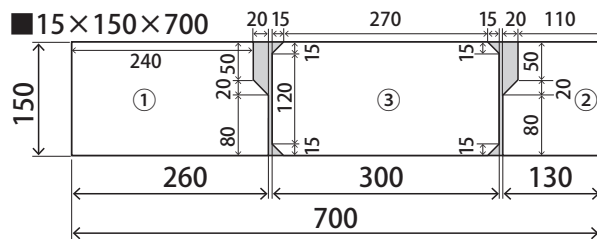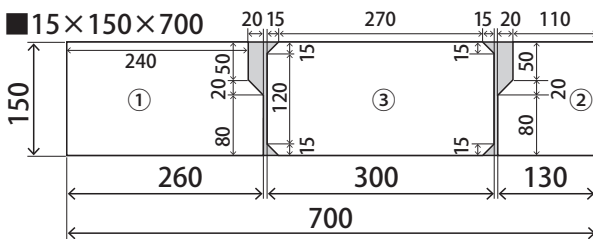

## 組立て手順例

※下図は組立て手順の一例です。自分で組みやすい手順を考えて作業しましょう。

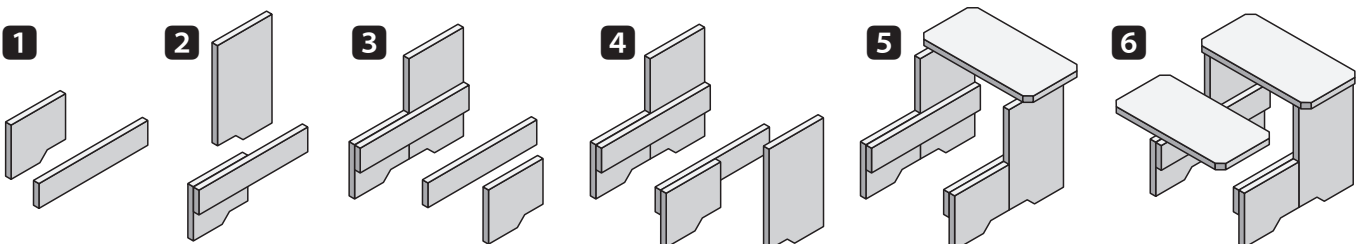

単位：mm