


この作品は
縦びき加工があります。

組立図

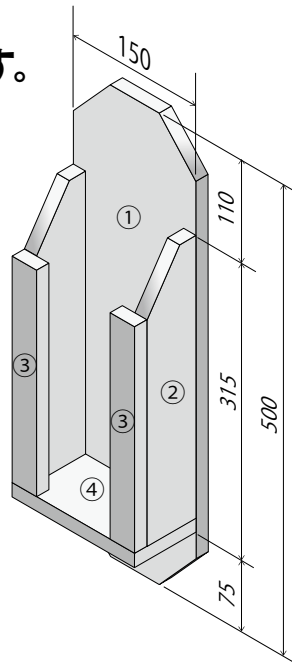

完成図


部品表

部品番号・部品名	仕上がり寸法(厚さ×幅×長さ)mm	数量
①背板	15×150×500	1
②側板	15×60×300	2
③前板	15×30×240	2
④底板	15×75×150	1


材料取り図

※切りしろ, 削りしろに
注意しましょう。

杉材 15×150×700


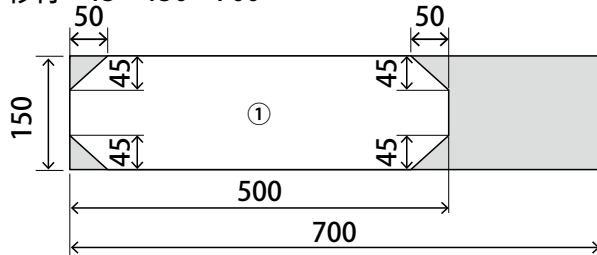


杉材 15×30×700

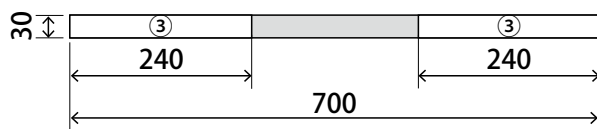

くぎ打ち箇所例

※下記はくぎ打ち箇所の一例です。どう打ったら効果的か自分で考えて作業しましょう。

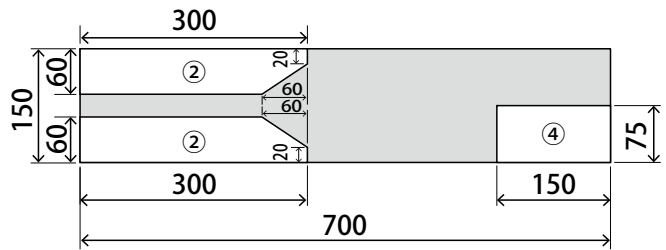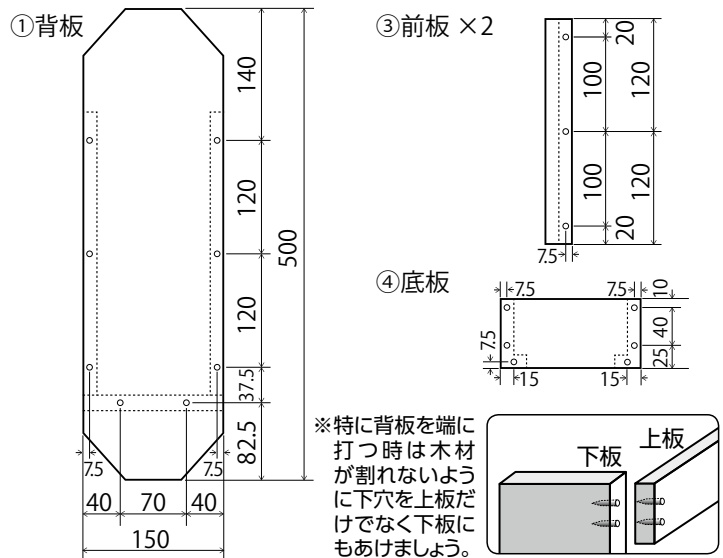


※ふしをデザインとして使用すると、大変きれいな作品が作れます。但し、のこぎりびきや、くぎ打ち、かなげずりのことを考えて、ふしを避けてけがきをしましょう。参考例は、ふしを避けられるように、長さを100mm余分にとってあります。材料を見ながら、木取りしましょう。


組立て手順例

※下図は組立て手順の一例です。自分で組みやすい手順を考えて作業しましょう。


1

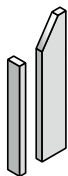


2

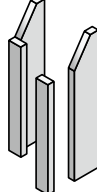

3

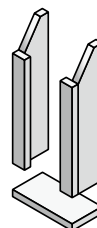

4

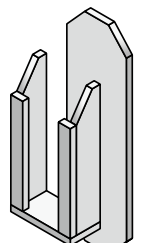

単位：mm