


作品例 C

組立図

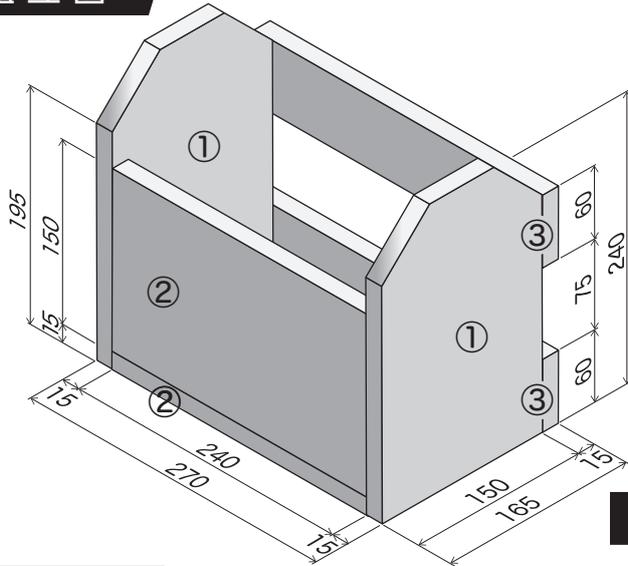

完成図


部品表

部品番号・部品名	仕上がり寸法(厚さ×幅×長さ)mm	数量
①側板	t15×150×240	2
②底板・前板	t15×150×240	2
③背板	t15×60×270	2


くぎ打ち箇所例

★11ページの【釘位置ガイド】を参照してください。

①側板 × 2


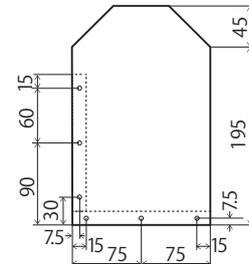


※前板の釘位置をけがく。

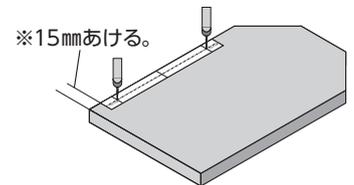

※底板の釘位置をけがく。


③背板 × 2

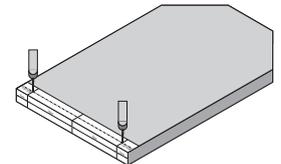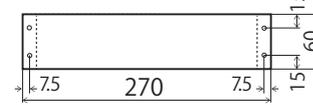


材料取り図

※切りしろ, 削りしろに注意しましょう。


■15×150×240

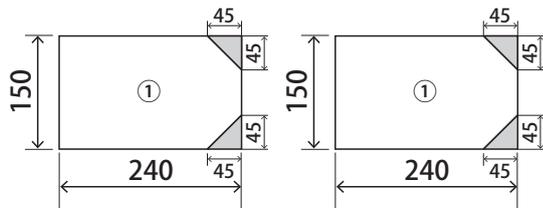

■15×150×240

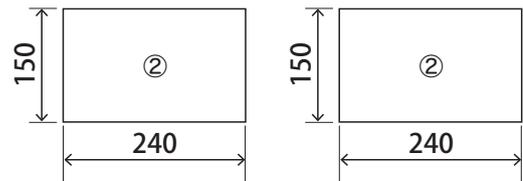

■15×60×270

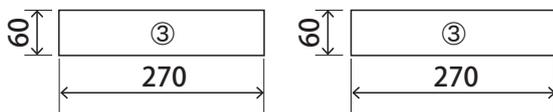

単位 : mm

組立て手順例

※下図は組立て手順の一例です。自分で組みやすい手順を考えて作業しましょう。

