


作品例 B

組立図

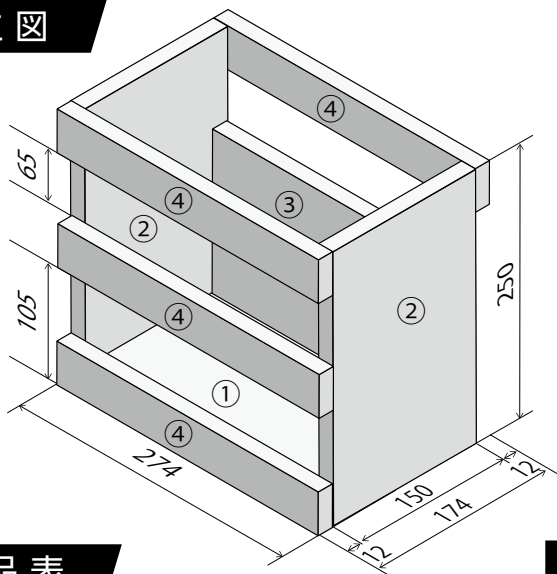

完成図


部品表

部品番号・部品名	仕上がり寸法(厚さ×幅×長さ)mm	数量
①底板	12×150×250	1
②側板	12×150×250	2
③背板	12×150×250	1
④前板・背板	12×40×274	4


くぎ打ち箇所例

※下図はくぎ打ち箇所の一例です。どう打ったら効果的か自分で考えて作業しましょう。


側板②×2

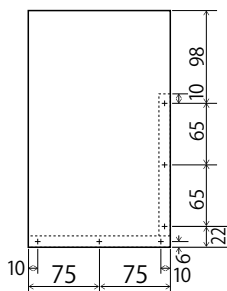

前板④×3 背板④×1

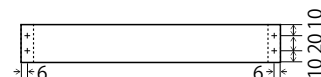



※特に背板を端に打つ時は木材が割れないように下穴を上板だけでなく下板にもあけましょう。

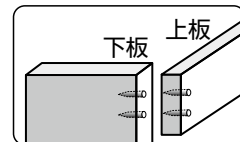



材料取り図

※切りしろ, 削りしろに注意しましょう。

■ 12×150×504

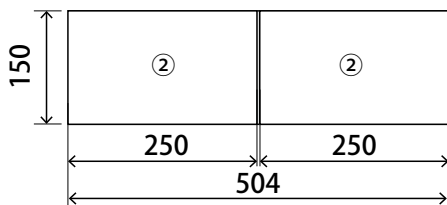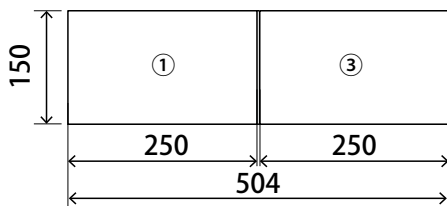

■ 12×40×552

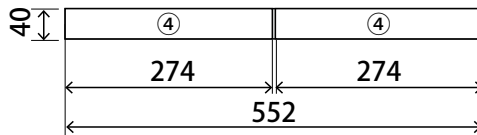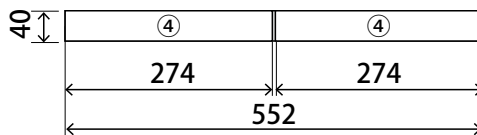

単位：mm

組立て手順例

※下図は組立て手順の一例です。自分で組みやすい手順を考えて作業しましょう。

